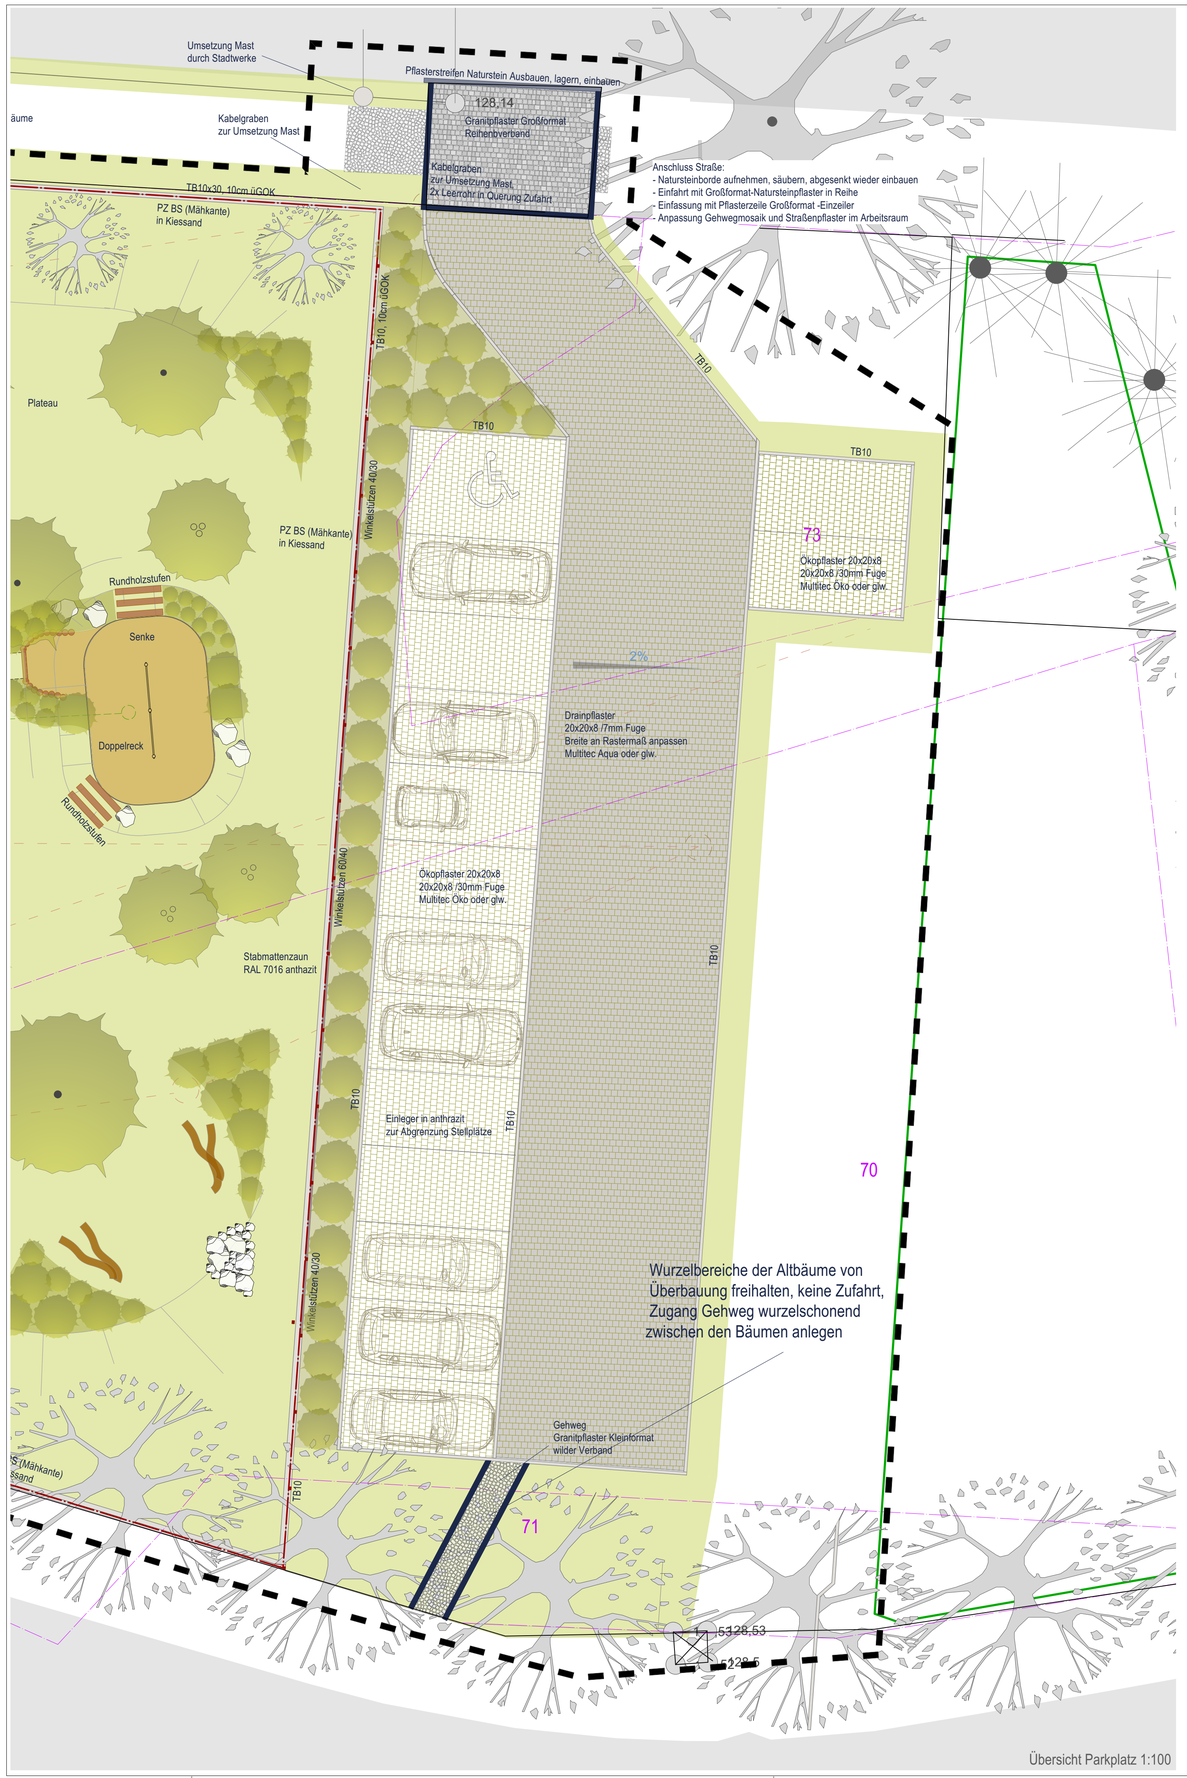

Übersicht Parkplatz 1:100

Bauteil 2
Schnitt B-B' (Parkplatz)

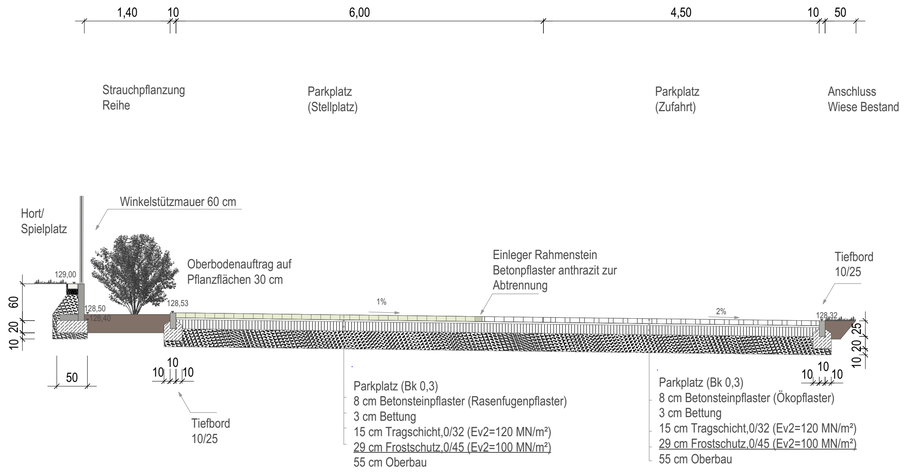

WEGEAUFBAU

RAND-
BEGRENZUNG

Tiefbord 10
Bordstein DIN 483 - T 10 x 25
mit Rückenstütze aus Beton C 20/25
auf Sauberkeitsschicht

VERDICHTUNGS-
NACHWEIS

OK Gründungsplanum Verkehrsflächen
Ev2 = 45 MN/m2,
Eigenüberwachung und statischer Nachweis
nach Aufforderung AG

Detail Zaun zum Parkplatz

Stabmattenzaun anthrazit,
Zaunpfosten zwischen die Sützmauerelemente setzen,
Spitzen der Matten nach unten

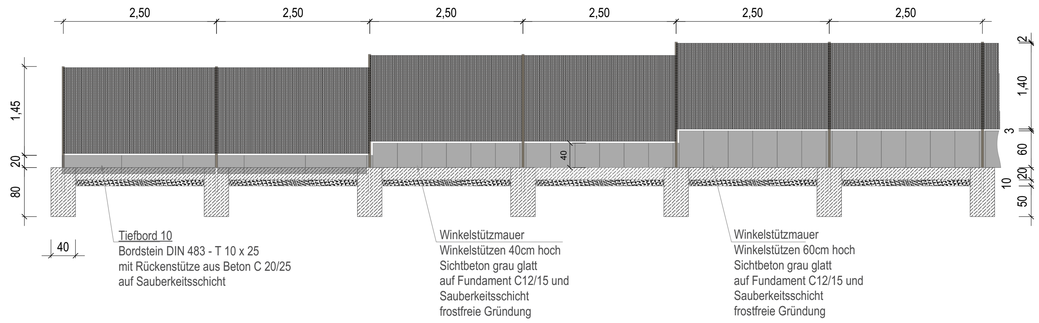

M 1:50

Regelprofile Parkplatz

Betonsteinpflaster/Drainpflaster

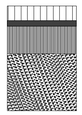

Pflaster	8 cm
Bettung	3 cm
Tragschicht	15 cm
Frostschutz	31 cm
Gesamtaufbau	55 cm

Naturstein-Großpflaster

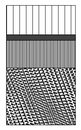

Pflaster	16 cm
Bettung	3-5 cm
Tragschicht	15 cm
Frostschutz	20 cm
Gesamtaufbau	55 cm

Betonstein-Fugenpflaster

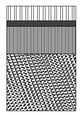

Pflaster	8 cm
Bettung	3 cm
Tragschicht	15 cm
Frostschutz	31 cm
Gesamtaufbau	55 cm

Mosaikpflaster (Gehweganpassung)

Kleinpflaster	6 cm
Bettung	3 cm
Tragschicht	21 cm
Gesamtaufbau	30cm

A1 (841 x 594)

Absteckung/Flächen/Ausstattung
FREIANLAGEN
BT2 /BEREICH PARKPLATZ

Legende

Planung
- Betonsteinpflaster Mehrformat
- Betonsteinpflaster
- Naturstein-Kleinpflaster
- Naturstein-Großpflaster
- Rasenfugenpflaster
- Asphalt
- unbefestigte Fläche/Hackschnitzelbelag
- Natursteinmulde
- Pflasterzeile Betonstein
- Pflasterzeile Naturstein
- Winkelstütze
- Mauerblock Stütz-/Sitzmauer
- Rasen/Wiese
- Pflanzfläche
- Spielsand
- Fallschutzkies
- Fallschutzbereich/Spielgeräte
- Kastenrinne/Straßenablauf
- Findlinge
- Holzeinfassung/Sitzstamm
- Zaun
- Laubbaum
- Strauch
- 128,46 Höhen Bestand Gelände, Gebäude
- 128,31 Höhen Bestand Wasser,Abwasser
- 128,65 Höhen Planung
- Flurstücksgrenze
- Bearbeitungsgrenze

Bestand
- Laubbaum Bestand
- Nadelbaum Bestand
- Mischwasserleitung, in Funktion
- Mischwasserleitung, wahrscheinlich außer Betrieb
- ELT-Leitungen alte Beleuchtung außer Betrieb

Index	Änderung

Bauvorhaben
MULTIFUNKTIONALES SCHULGEBÄUDE
Freianlagen/Spielplatz
Sanierung Oktflügel | Hallesche Straße 27 | 04838 Eilenburg

Plan-Nr.	AP_FA_04 GA.15.25
Planinhalt	Freianlagen Bereich Parkplatz/Schnitt/Detail
Maßstab	1:100/1:50
Datum	24.01.2022 bea./gez. JP
Bauherr	Stadt Eilenburg Marktplatz 1 04838 Eilenburg
Architekt	GIERSDORFF ARCHITEKTEN Bergstraße 6 04838 Eilenburg T 03423/600616 F 03423/600615
Signet	